


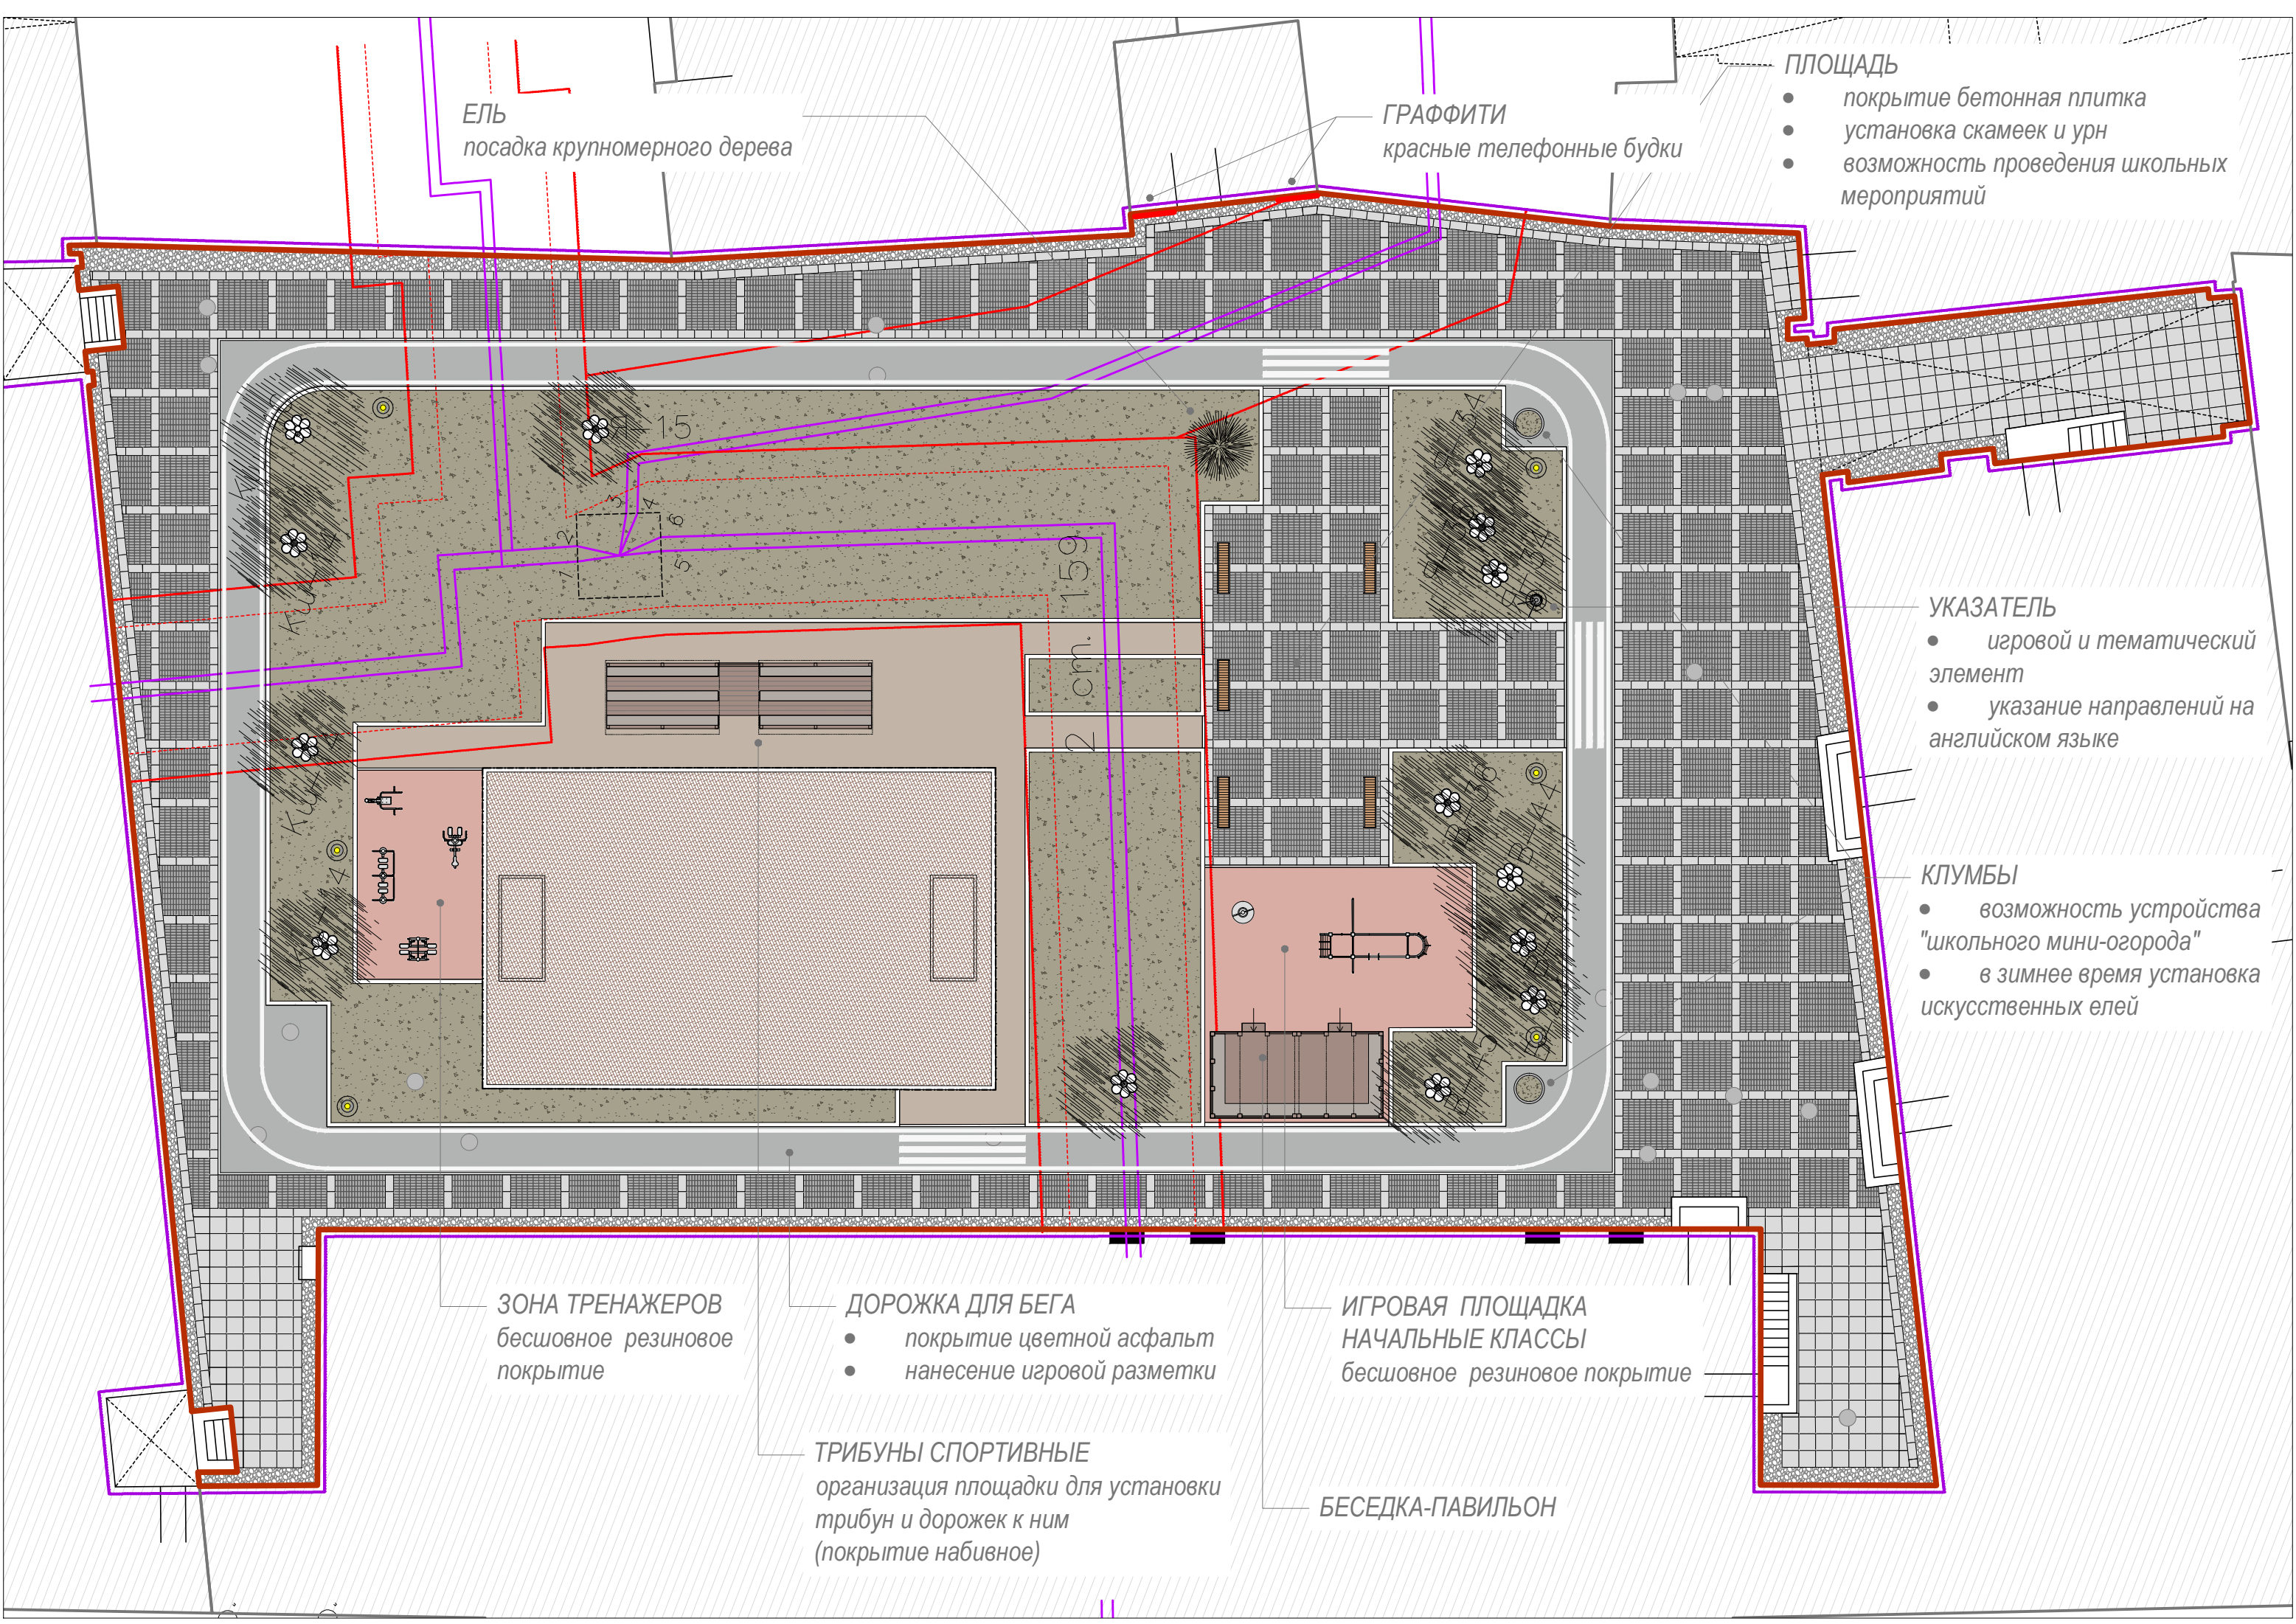

ЕЛЬ
посадка крупномерного дерева

ГРАФФИТИ
красные телефонные будки

- ПЛОЩАДЬ
- покрытие бетонная плитка
 - установка скамеек и урн
 - возможность проведения школьных мероприятий

- УКАЗАТЕЛЬ
- игровой и тематический элемент
 - указание направлений на английском языке

- КЛУМБЫ
- возможность устройства "школьного мини-огорода"
 - в зимнее время установка искусственных елей

ЗОНА ТРЕНАЖЕРОВ
бесшовное резиновое покрытие


ДОРОЖКА ДЛЯ БЕГА
• покрытие цветной асфальт
• нанесение игровой разметки

ИГРОВАЯ ПЛОЩАДКА
НАЧАЛЬНЫЕ КЛАССЫ
бесшовное резиновое покрытие

Трибуны спортивные
организация площадки для установки трибун и дорожек к ним (покрытие набивное)

БЕСЕДКА-ПАВИЛЬОН

Игровая площадка

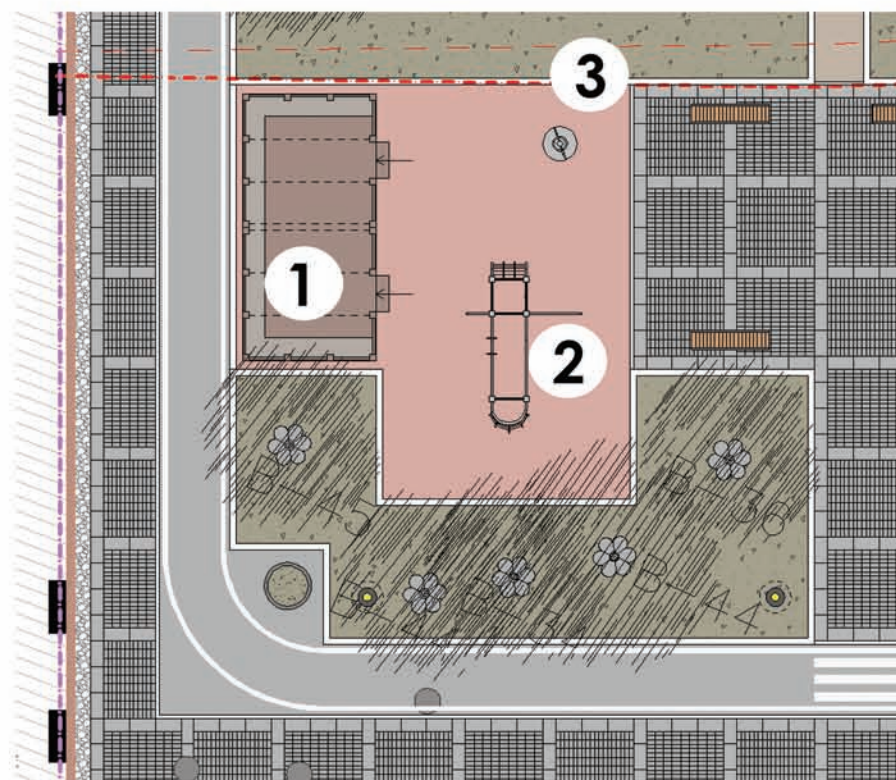

7-12

2





1







6-10

3

Спортивная площадка

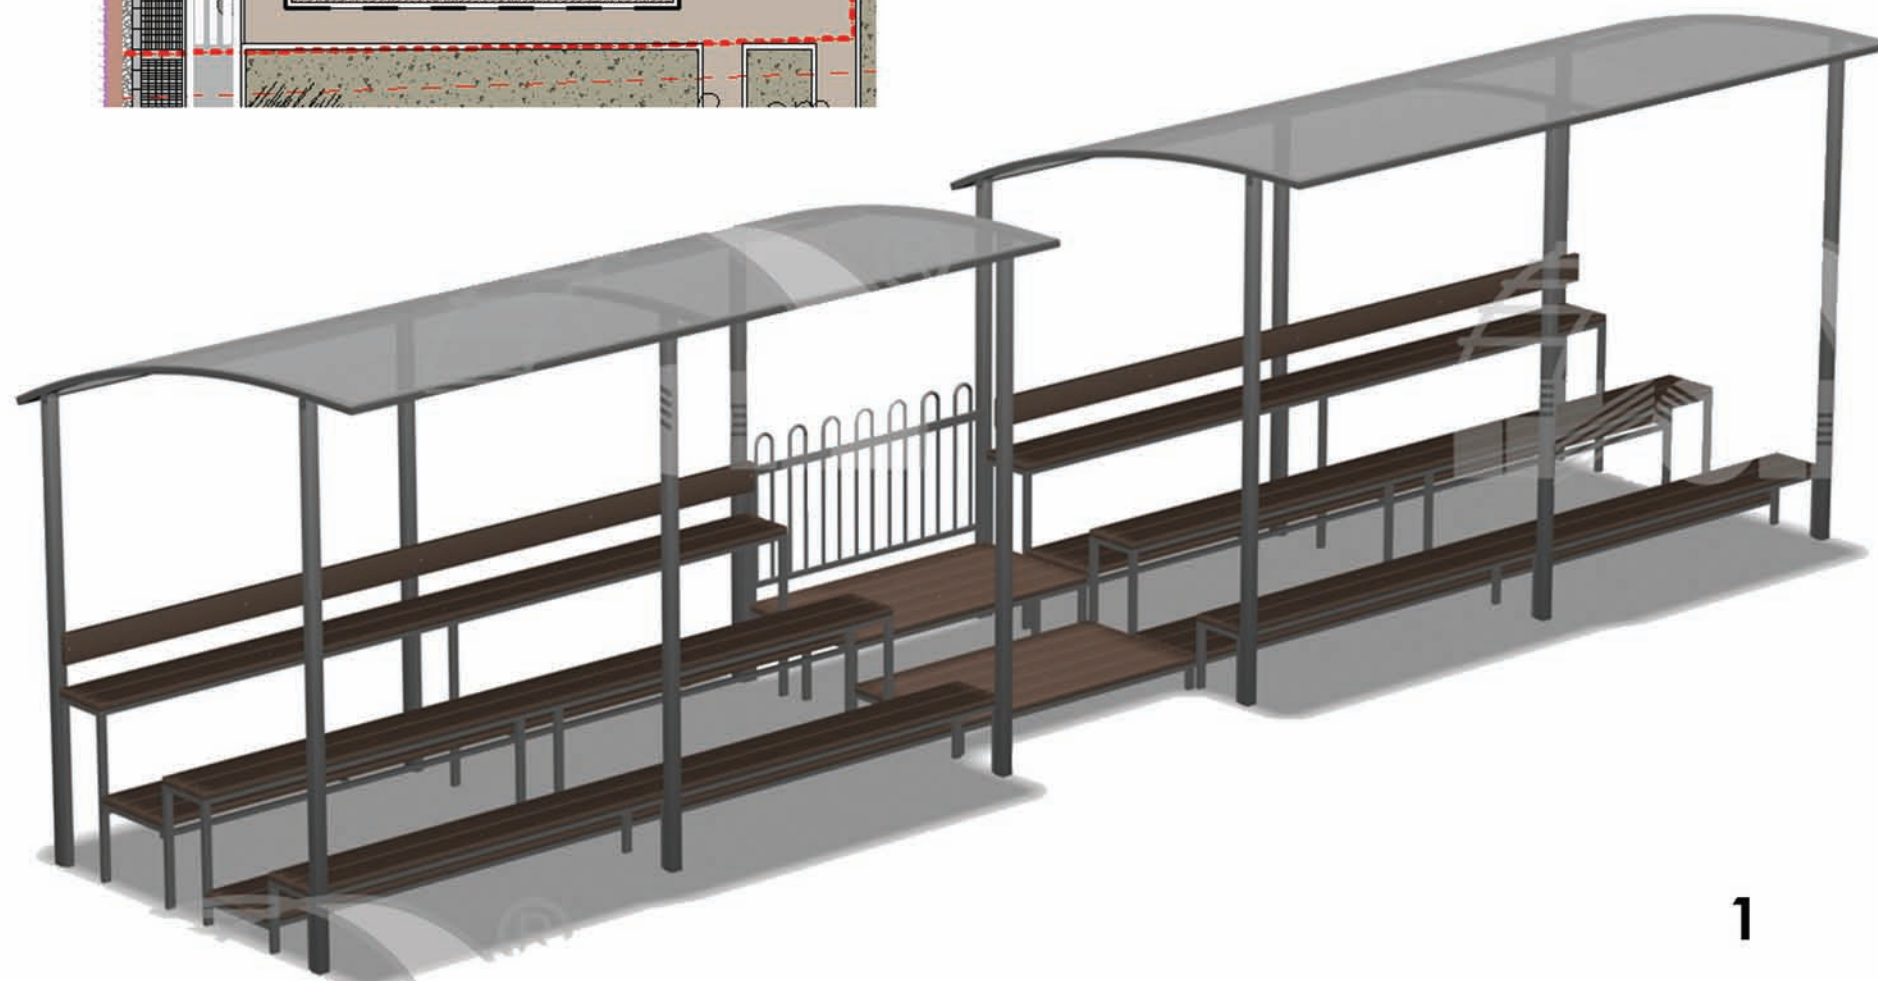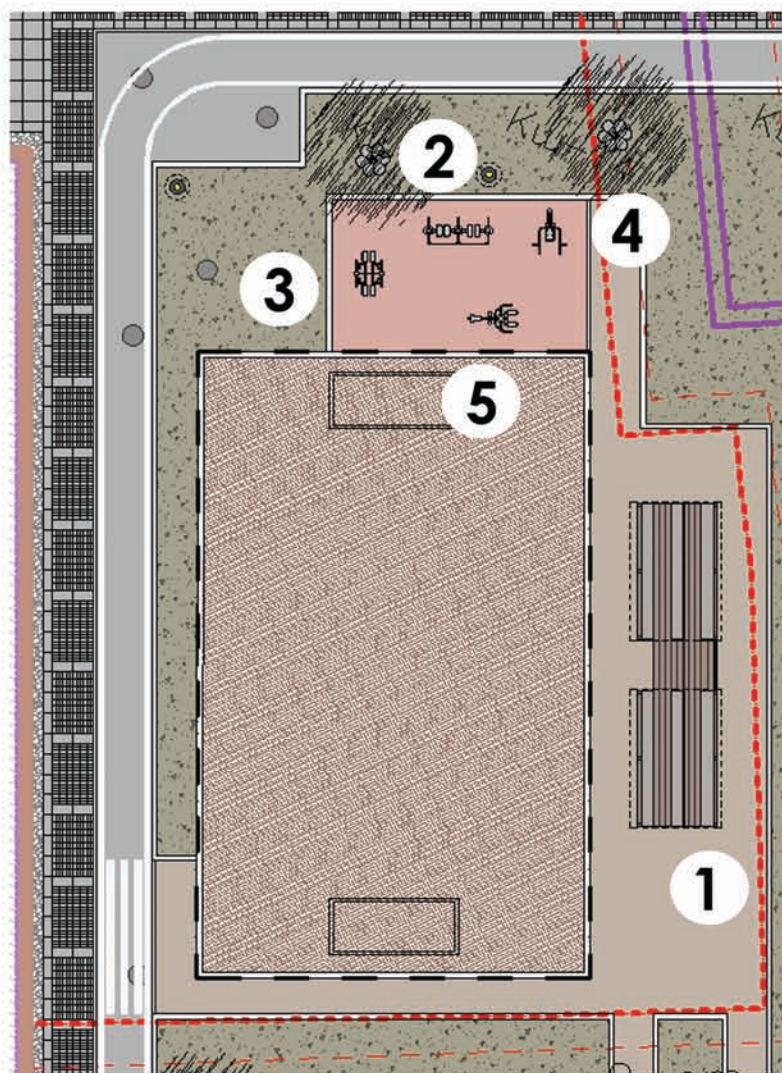

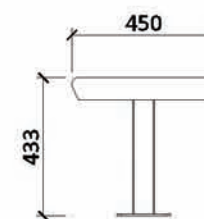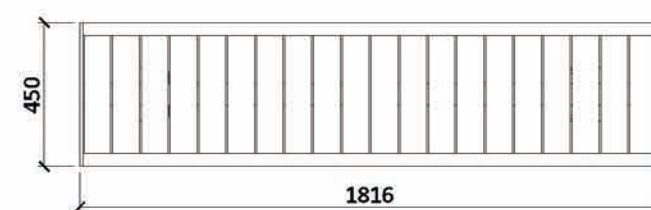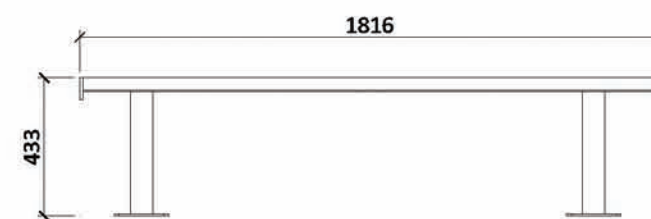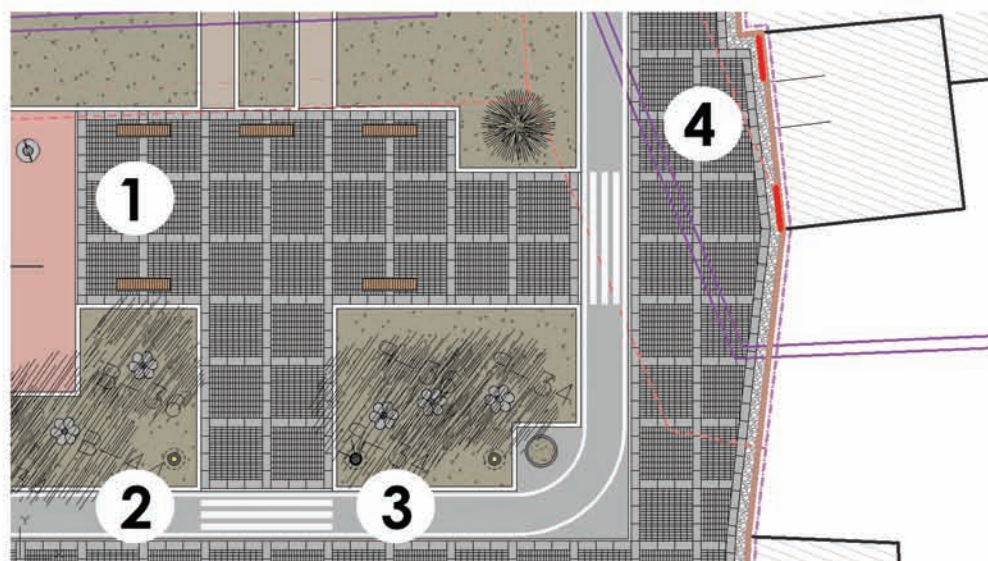

2

1

3

4